Regione Veneto
Provincia di Rovigo
COMUNE DI BERGANTINO

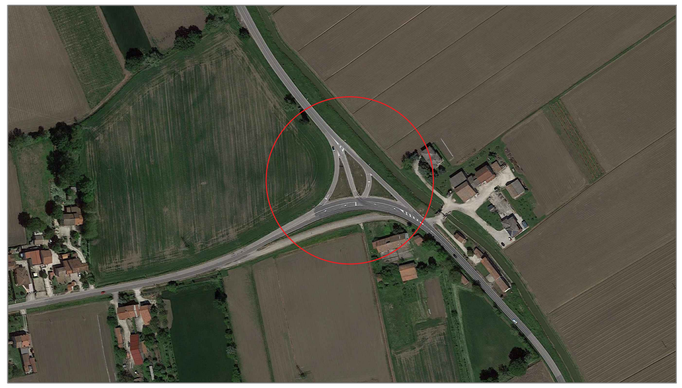

Rotatoria nel Comune di Bergantino, messa in sicurezza della SR482 – Strada Eridano con la SP 25 – Via Giovecca

PROGETTO DI FATTIBILITÀ TECNICA ED ECONOMICA E DEFINITIVO

ELABORATO	PLANIMETRIA DI PROGETTO	SCALA
6		1:500

REDAZIONE	REVISIONE	DATA	NOTE

IL SINDACO	IL TECNICO INCARICATO
IL RESPONSABILE DEL PROCEDIMENTO	

FOTOPIANO DELL'INTERVENTO SU BASE GOOGLE MAPS

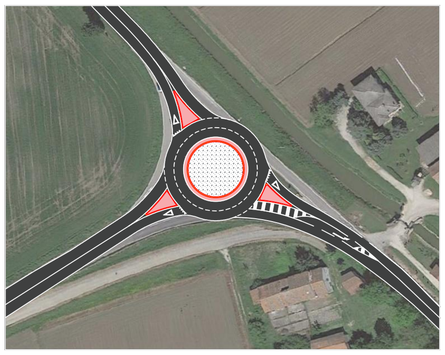
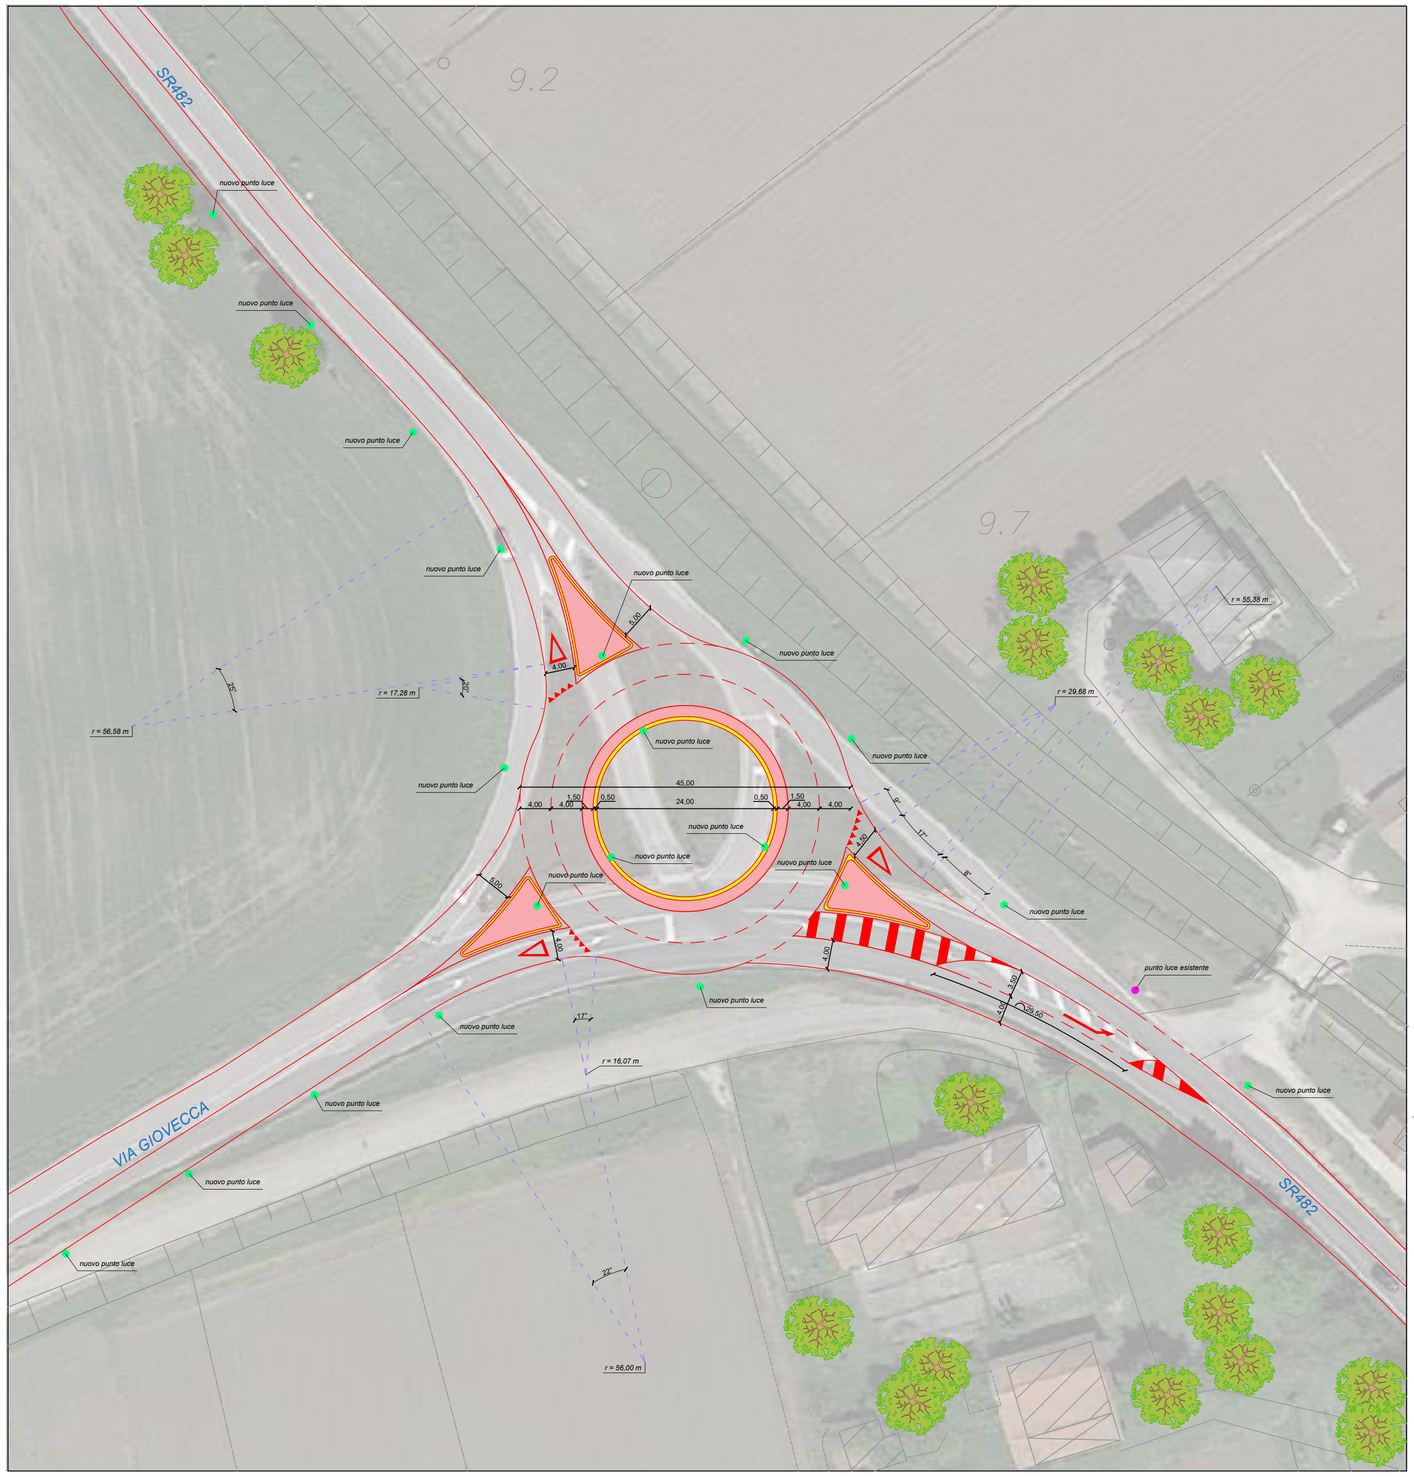
PLANIMETRIA STATO DI PROGETTO SU BASE CTR E GOOGLE MAPS - scala 1:500