



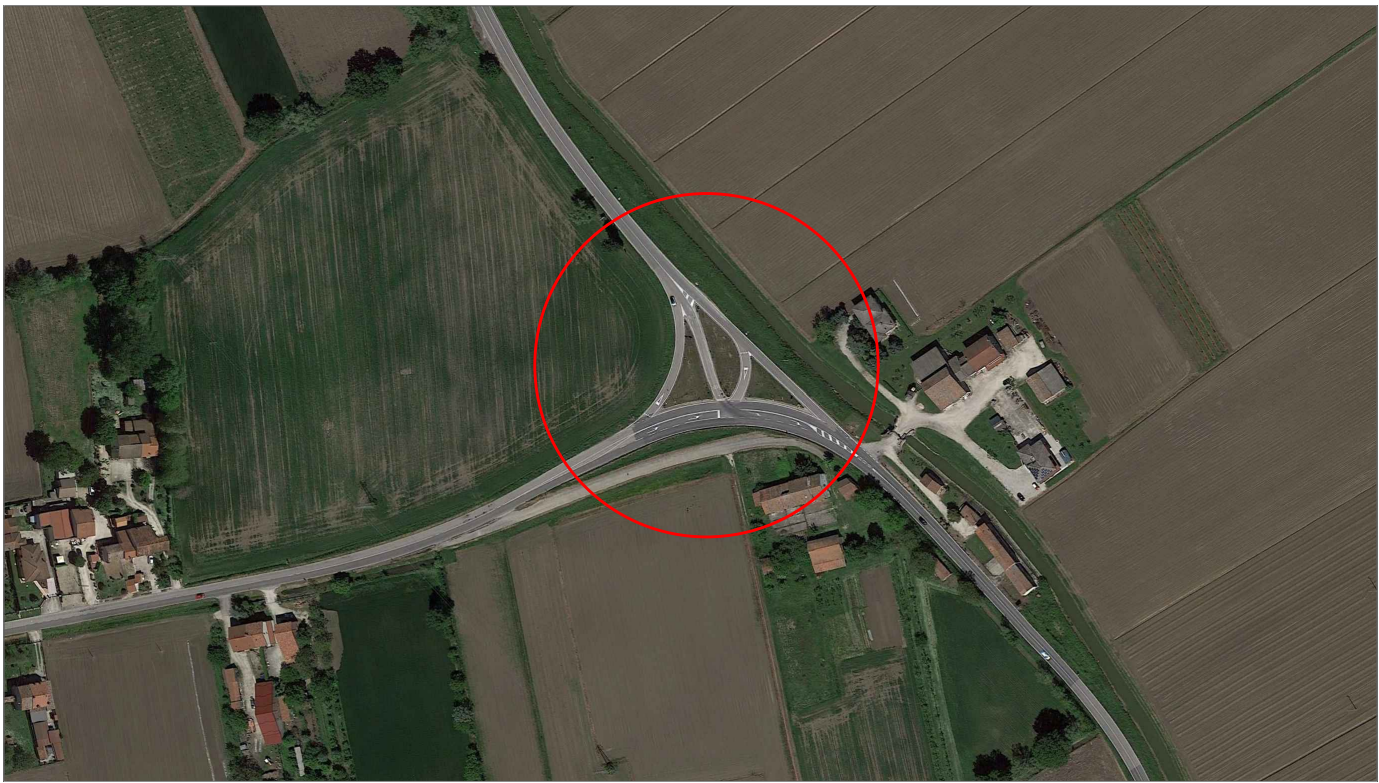

Rotatoria nel Comune di Bergantino, messa in sicurezza della SR482 – Strada Eridania con la SP 25 – Via Giovecca

PROGETTO DI FATTIBILITÀ TECNICA  
ED ECONOMICA E DEFINITIVO

|                                  |            |                       |      |       |
|----------------------------------|------------|-----------------------|------|-------|
| ELABORATO                        | COROGRAFIA |                       |      | SCALA |
| 4                                |            |                       |      |       |
| REDAZIONE                        | REVISIONE  | DATA                  | NOTE |       |
|                                  |            |                       |      |       |
| IL SINDACO                       |            | IL TECNICO INCARICATO |      |       |
| IL RESPONSABILE DEL PROCEDIMENTO |            |                       |      |       |

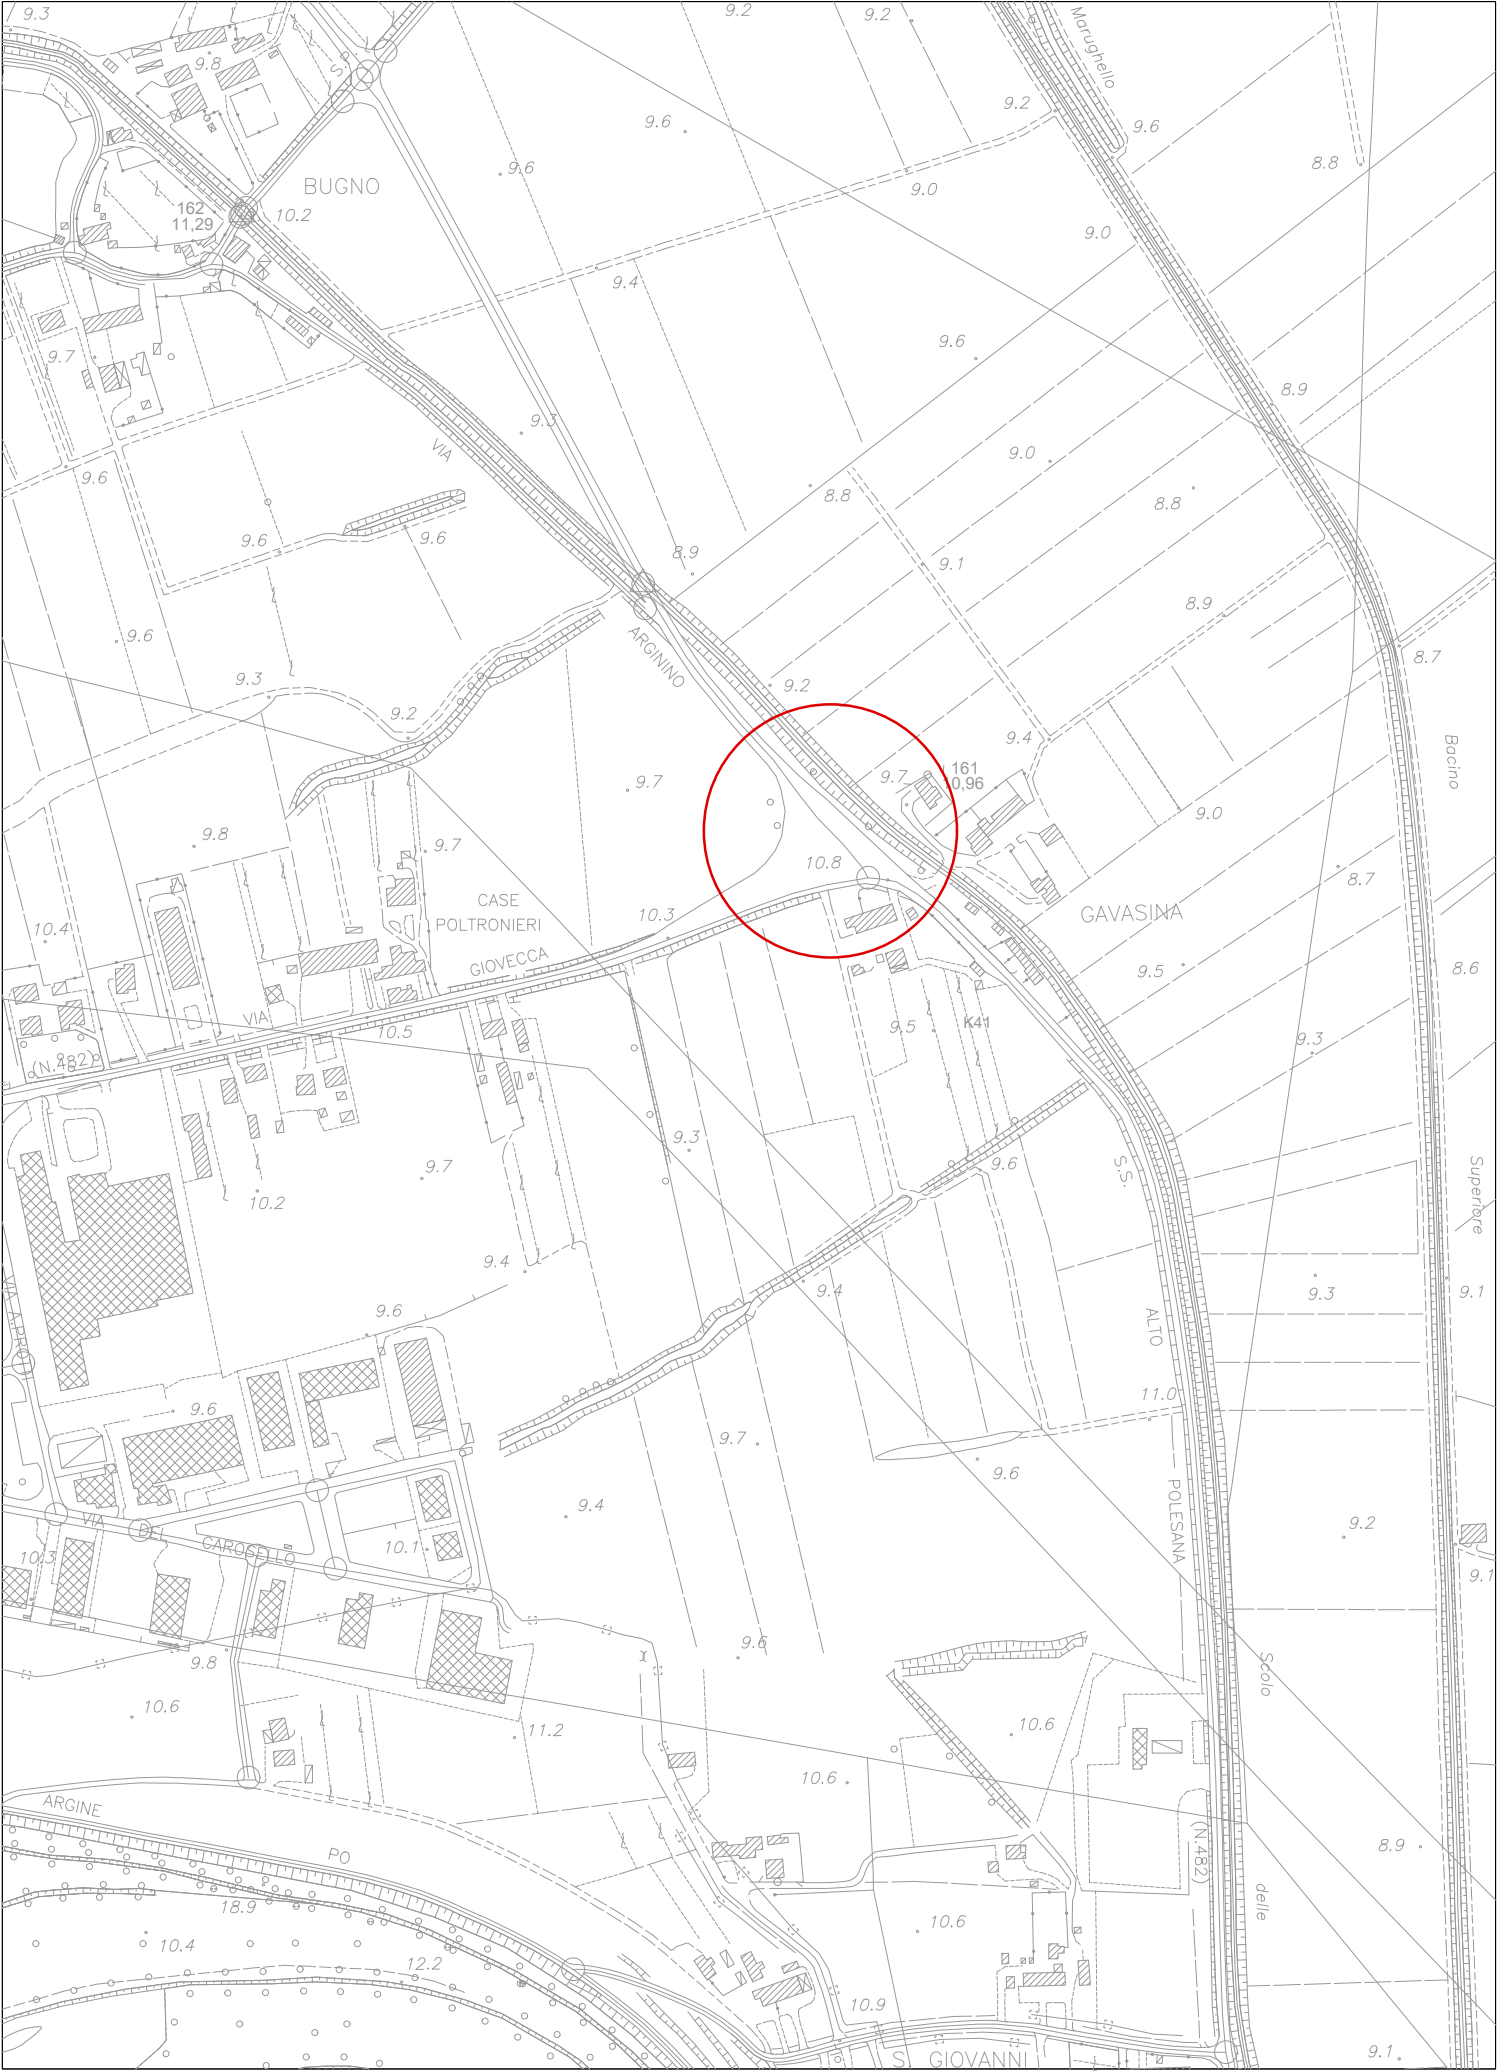


ESTRATTO CTR - SCALA 1:5.000




ORTOFOTO



ANALISI FOTOGRAFICA

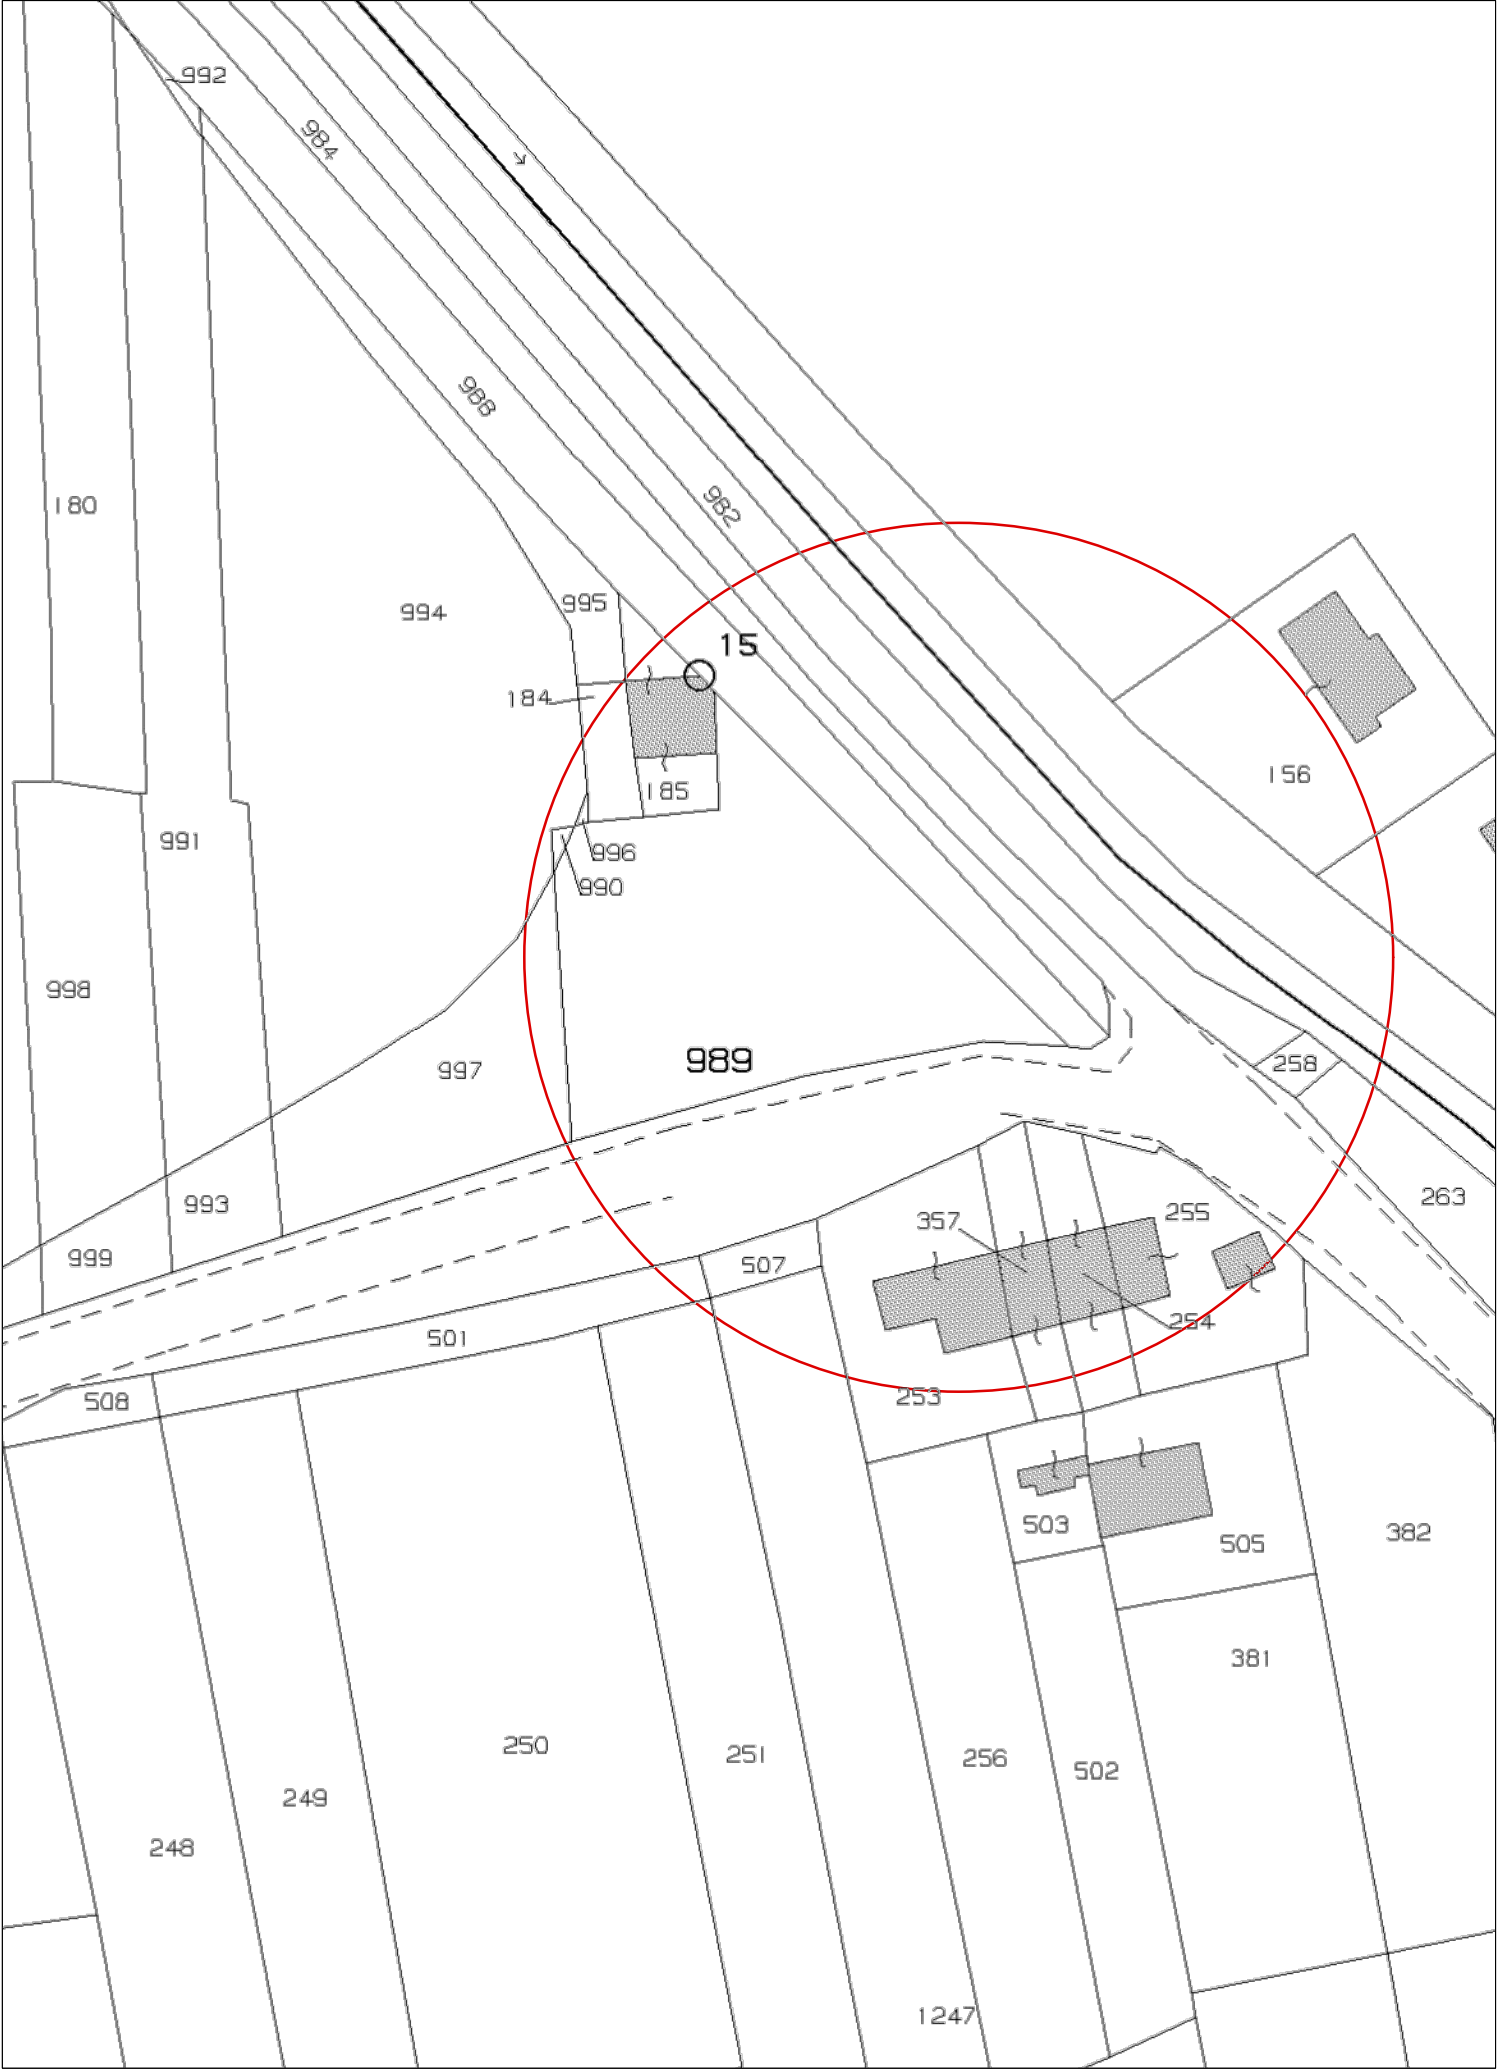

ESTRATTO CATATALE - SCALA 1:1.000

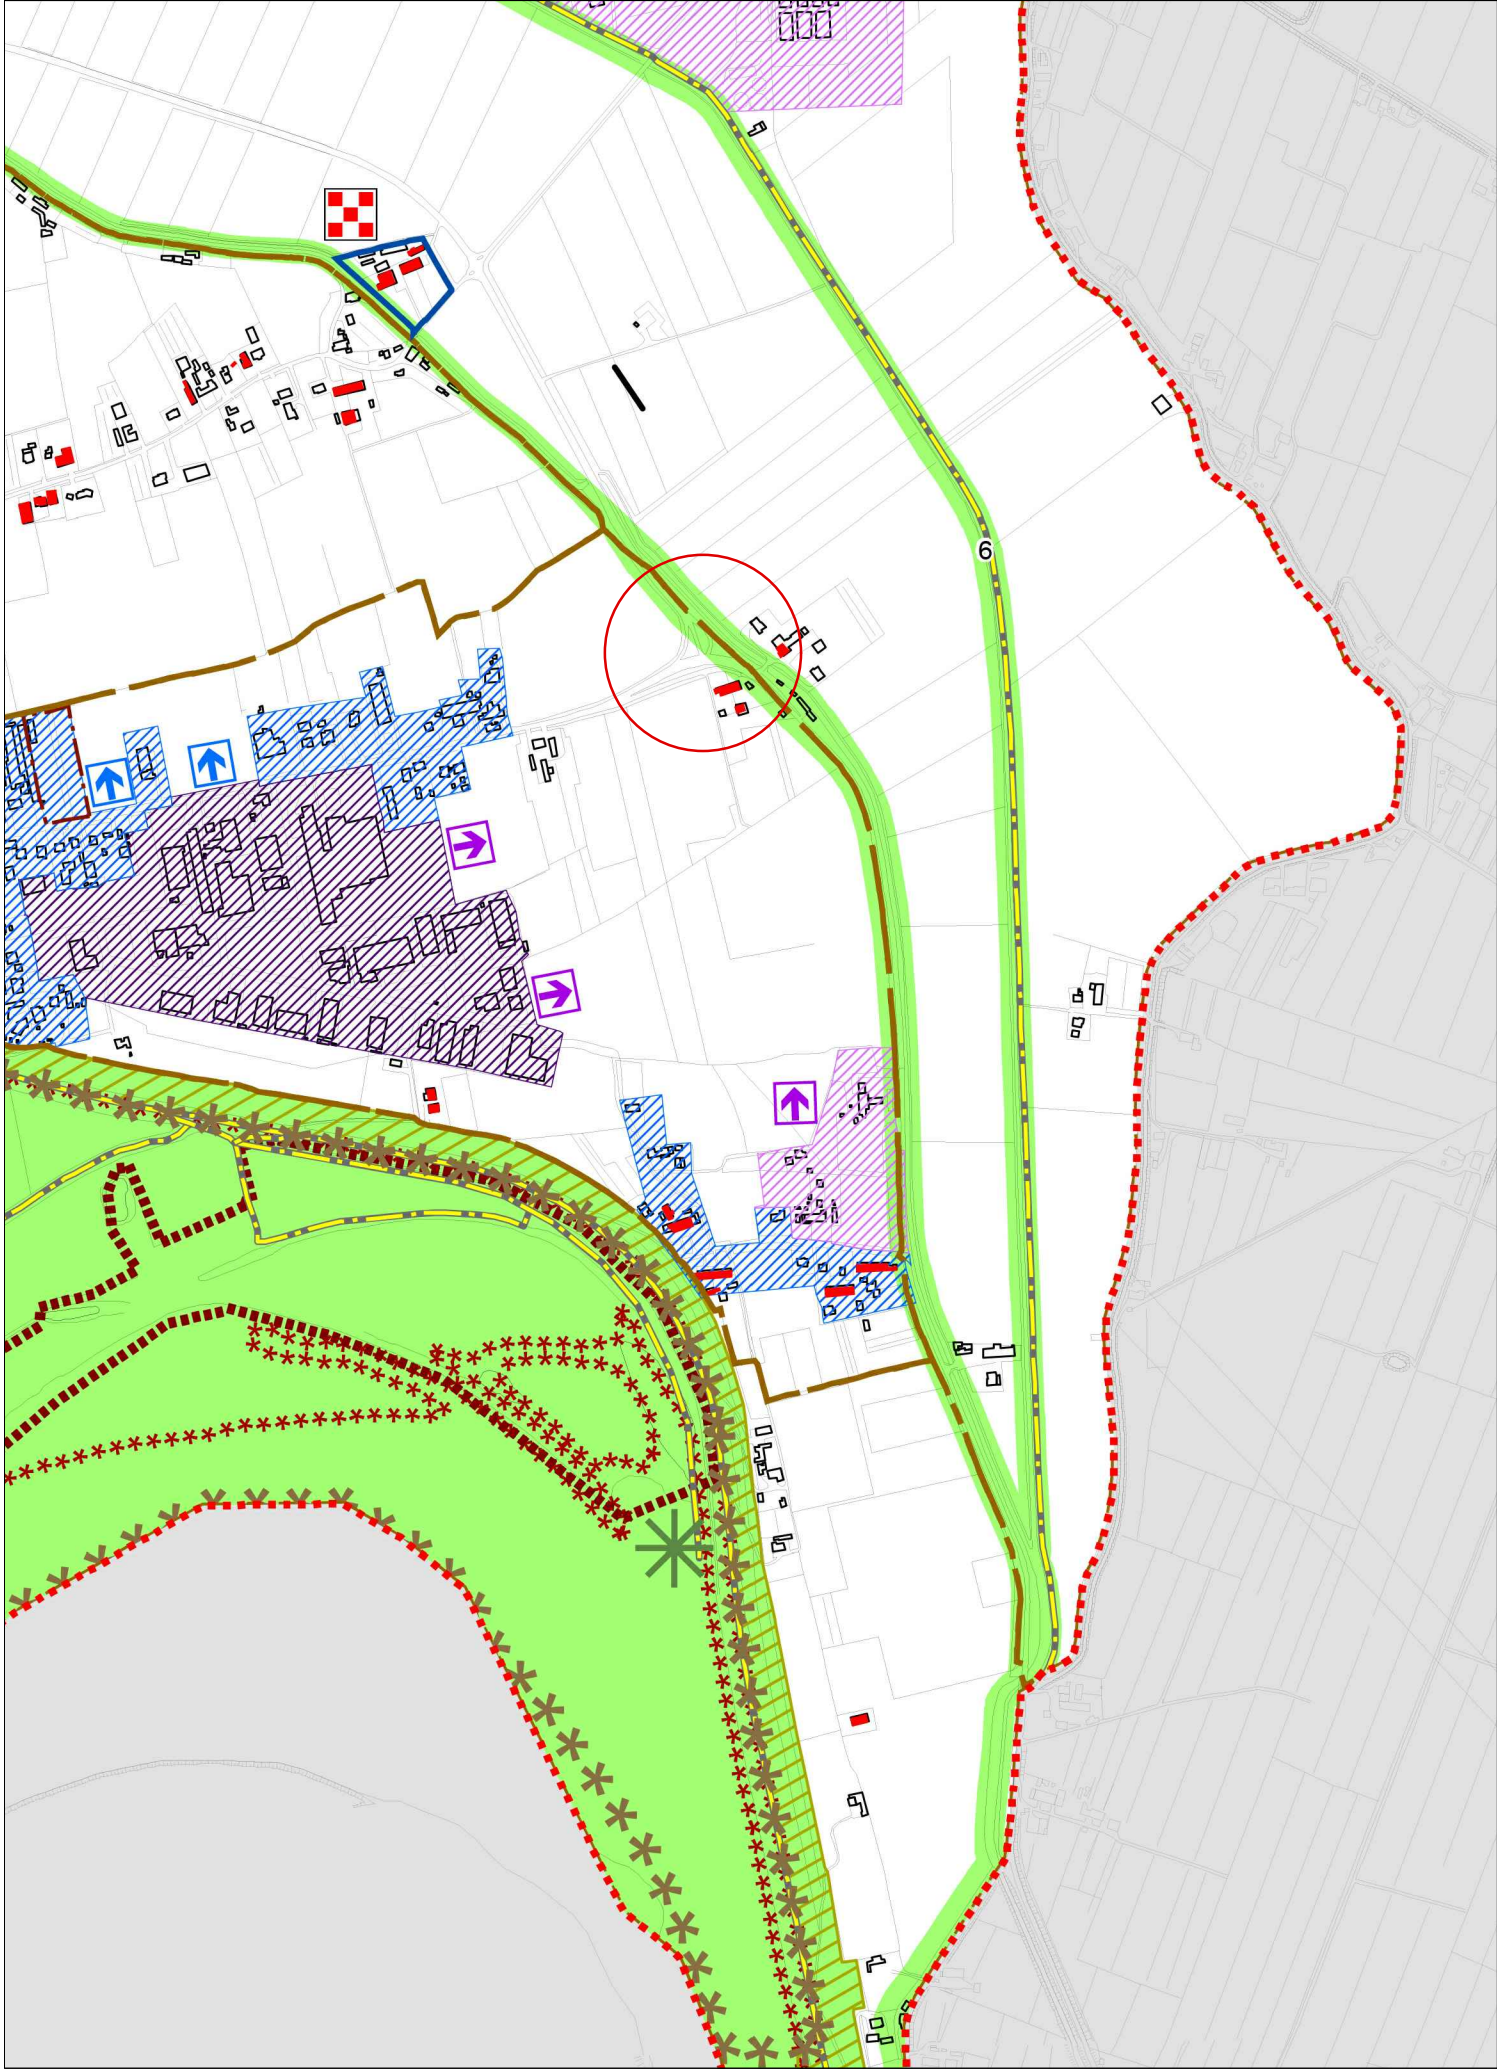

ESTRATTO PAT - SCALA 1:10.000